

ΕΦΗΜΕΡΙΣ ΤΗΣ ΚΥΒΕΡΝΗΣΕΩΣ
ΤΗΣ ΕΛΛΗΝΙΚΗΣ ΔΗΜΟΚΡΑΤΙΑΣ

ΕΝ ΑΘΗΝΑΙΣ
ΤΗ 20 ΙΑΝΟΥΑΡΙΟΥ 1981

ΤΕΥΧΟΣ ΤΕΤΑΡΤΟΝ

ΑΡΙΘΜΟΣ ΦΥΛΛΟΥ
18

ΠΕΡΙΕΧΟΜΕΝΑ

ΑΠΑΛΛΟΤΡΙΩΣΕΙΣ

ΑΝΑΚΟΙΝΩΣΕΙΣ

ΠΟΛΕΟΔΟΜΙΑ

ΑΠΟΦΑΣΕΙΣ

ΑΝΑΚΟΙΝΩΣΕΙΣ

ΑΠΑΛΛΟΤΡΙΩΣΕΙΣ

ΑΝΑΚΟΙΝΩΣΕΙΣ

(1)

Περὶ εἰδοποιήσεως τῆς γενομένης παρακαταθέσεως ἀποζημιώσεως λόγῳ ἀναγκαστικῆς ἀπαλλοτριώσεως ὑπὲρ τοῦ Σχολικοῦ Ταμείου τοῦ Α' Γυμνασίου Ἀρρένων Καρδίτσης καὶ δαπάναις τοῦ Ὀργανισμοῦ Σχολικῶν Κτιρίων γηπέδου κειμένου ἐν Καρδίτσῃ.

ΟΡΓΑΝΙΣΜΟΣ ΣΧΟΛΙΚΩΝ ΚΤΙΡΙΩΝ

Τὸ ἐν Ἀθήναις καὶ ἐπὶ τῆς ὁδοῦ Φαβιέρου 30 ἑδρεῦον Νομικὸν Πρόσωπον Δημοσίου Δικαίου ὑπὸ τὴν ἐπωνυμίαν «ΟΡΓΑΝΙΣΜΟΣ ΣΧΟΛΙΚΩΝ ΚΤΙΡΙΩΝ» εἰδοποιεῖ ὅτι, κηρυχθείσης ὑπὲρ τοῦ Σχολικοῦ Ταμείου τοῦ Α' Γυμνασίου Ἀρρένων Καρδίτσης καὶ δαπάναις αὐτοῦ (ΟΣΚ) διὰ τῆς δημοσιεύσεως εἰς τὴν Ἐφημερίδα τῆς Κυβερνήσεως (ΦΕΚ τ. Δ' 667/79) τῆς ὑπ' ἀριθ. Κ. 7912/1468/2.11.79 κοινῆς ἀποφάσεως τῶν Ὑπουργῶν Οἰκονομικῶν καὶ Ἐθνικῆς Παιδείας καὶ Θρησκευμάτων τῆς ἀπαλλοτριώσεως ἐκτάσεως ἐκ μέτρων τετραγωνικῶν 14.702,80 κειμένης ἐν Καρδίτσῃ κατέθεσεν εἰς τὸ ἐν Ἀθήναις ἑδρεῦον Ταμεῖον Παρακαταθηκῶν καὶ Δανείων τὴν δυνάμει τῆς ὑπ' ἀριθ. 780/80 ἀποφάσεως τοῦ Μονομελοῦς Πρωτοδικείου Καρδίτσης καθορισθεῖσαν ὑπὲρ τῶν φερομένων ὡς δικαιούχων ἀποζημίωσιν, τῆς κατὰ τὰ ἄνω ἀπαλλοτριωθείσης ἐκτάσεως ἐκδοθέντος τοῦ ὑπ' ἀριθ. 609073/24.11.80 γραμματίου συστάσεως παρακαταθήκης τοῦ ἐν λόγῳ Ταμείου διὰ ποσὸν 5.000.000 δρχ.

Ἐν Ἀθήναις τῇ 8 Δεκεμβρίου 1980

Ὁ Γενικὸς Διευθυντὴς
ΜΙΧΑΛΗΣ ΠΑΠΑΓΙΑΝΝΗΣ

ΠΟΛΕΟΔΟΜΙΑ

ΑΠΟΦΑΣΕΙΣ

Ἀριθ. Γ.37348/2933 (2)

Περὶ ἐξαιρέσεως ἐκ τῆς ἀναστολῆς τῶν οἰκοδομικῶν ἐργασιῶν τῶν χώρων τοῦ Ἱεροῦ Ναοῦ Ὁσίου Λουκᾶ καὶ τοῦ Ἀθλητικοῦ Κέντρου τῶν κειμένων εἰς τὴν περιοχὴν «Καλαμίτσας» τοῦ ρυμοτομικοῦ σχεδίου Καβάλας.

Ο ΥΠΟΥΡΓΟΣ
ΧΩΡΟΤΑΞΙΑΣ, ΟΙΚΙΣΜΟΥ ΚΑΙ ΠΕΡΙΒΑΛΛΟΝΤΟΣ

Ἔχοντες ὑπ' ὄψει:

1. Τὰς διατάξεις τοῦ Ν. 947/1979 «περὶ οἰκιστικῶν περιοχῶν» (ΦΕΚ 169/Α) καὶ εἰδικώτερον τοῦ ἄρθρου 15 αὐτοῦ.


2. Τὰς διατάξεις τοῦ Ν. 1032/1980 «περὶ συστάσεως Ὑπουργείου Χωροταξίας, Οἰκισμοῦ καὶ Περιβάλλοντος» (ΦΕΚ 57/Α) καὶ εἰδικώτερον τῶν ἄρθρων 2, 3 καὶ 7 αὐτοῦ.

3. Τὸ ὑπ' ἀριθ. 273365/3.6.1980 ἔγγραφον τῆς Νομαρχίας Καβάλας, ἀποφασίζομεν:

Ἐξαιροῦνται τῆς ἀναστολῆς τῶν οἰκοδομικῶν ἐργασιῶν, ἡ ὁποία ἐπεβλήθη διὰ τῆς ἀπὸ 20.3.1980 ἀποφάσεως τοῦ Ὑπουργοῦ Χωροταξίας, Οἰκισμοῦ καὶ Περιβάλλοντος «περὶ ἀναστολῆς οἰκοδομικῶν ἐργασιῶν στὴν περιοχὴ Καλαμίτσας Καβάλας» (ΦΕΚ 261/Δ) οἱ χῶροι τοῦ Ἱεροῦ Ναοῦ Ὁσίου Λουκᾶ καὶ τοῦ Ἀθλητικοῦ Κέντρου τῶν κειμένων εἰς περιοχὴν «Καλαμίτσας» τοῦ ρυμοτομικοῦ σχεδίου Καβάλας. ὡς οὗτοι ἐμφαίνονται ὑπὸ στοιχεῖα Α καὶ Β ἀντιστοίχως εἰς τὸ ὑπὸ τοῦ Ἀναπληρωτοῦ Γενικοῦ Διευθυντοῦ Οἰκισμοῦ θεωρημένον διὰ τῆς ὑπ' ἀριθ. Γ.37348/1980 πράξεως αὐτοῦ σχετικὸν πρωτότυπον διάγραμμα ὑπὸ κλίμακα 1:20.000, τοῦ ὁποίου συνοπτικὸν ἀντίτυπον δημοσιεύεται μετὰ τῆς παρούσης.

Ἐν Ἀθήναις τῇ 21 Νοεμβρίου 1980

Ο ΥΠΟΥΡΓΟΣ
ΓΕΩΡΓΙΟΣ ΠΛΥΤΑΣ

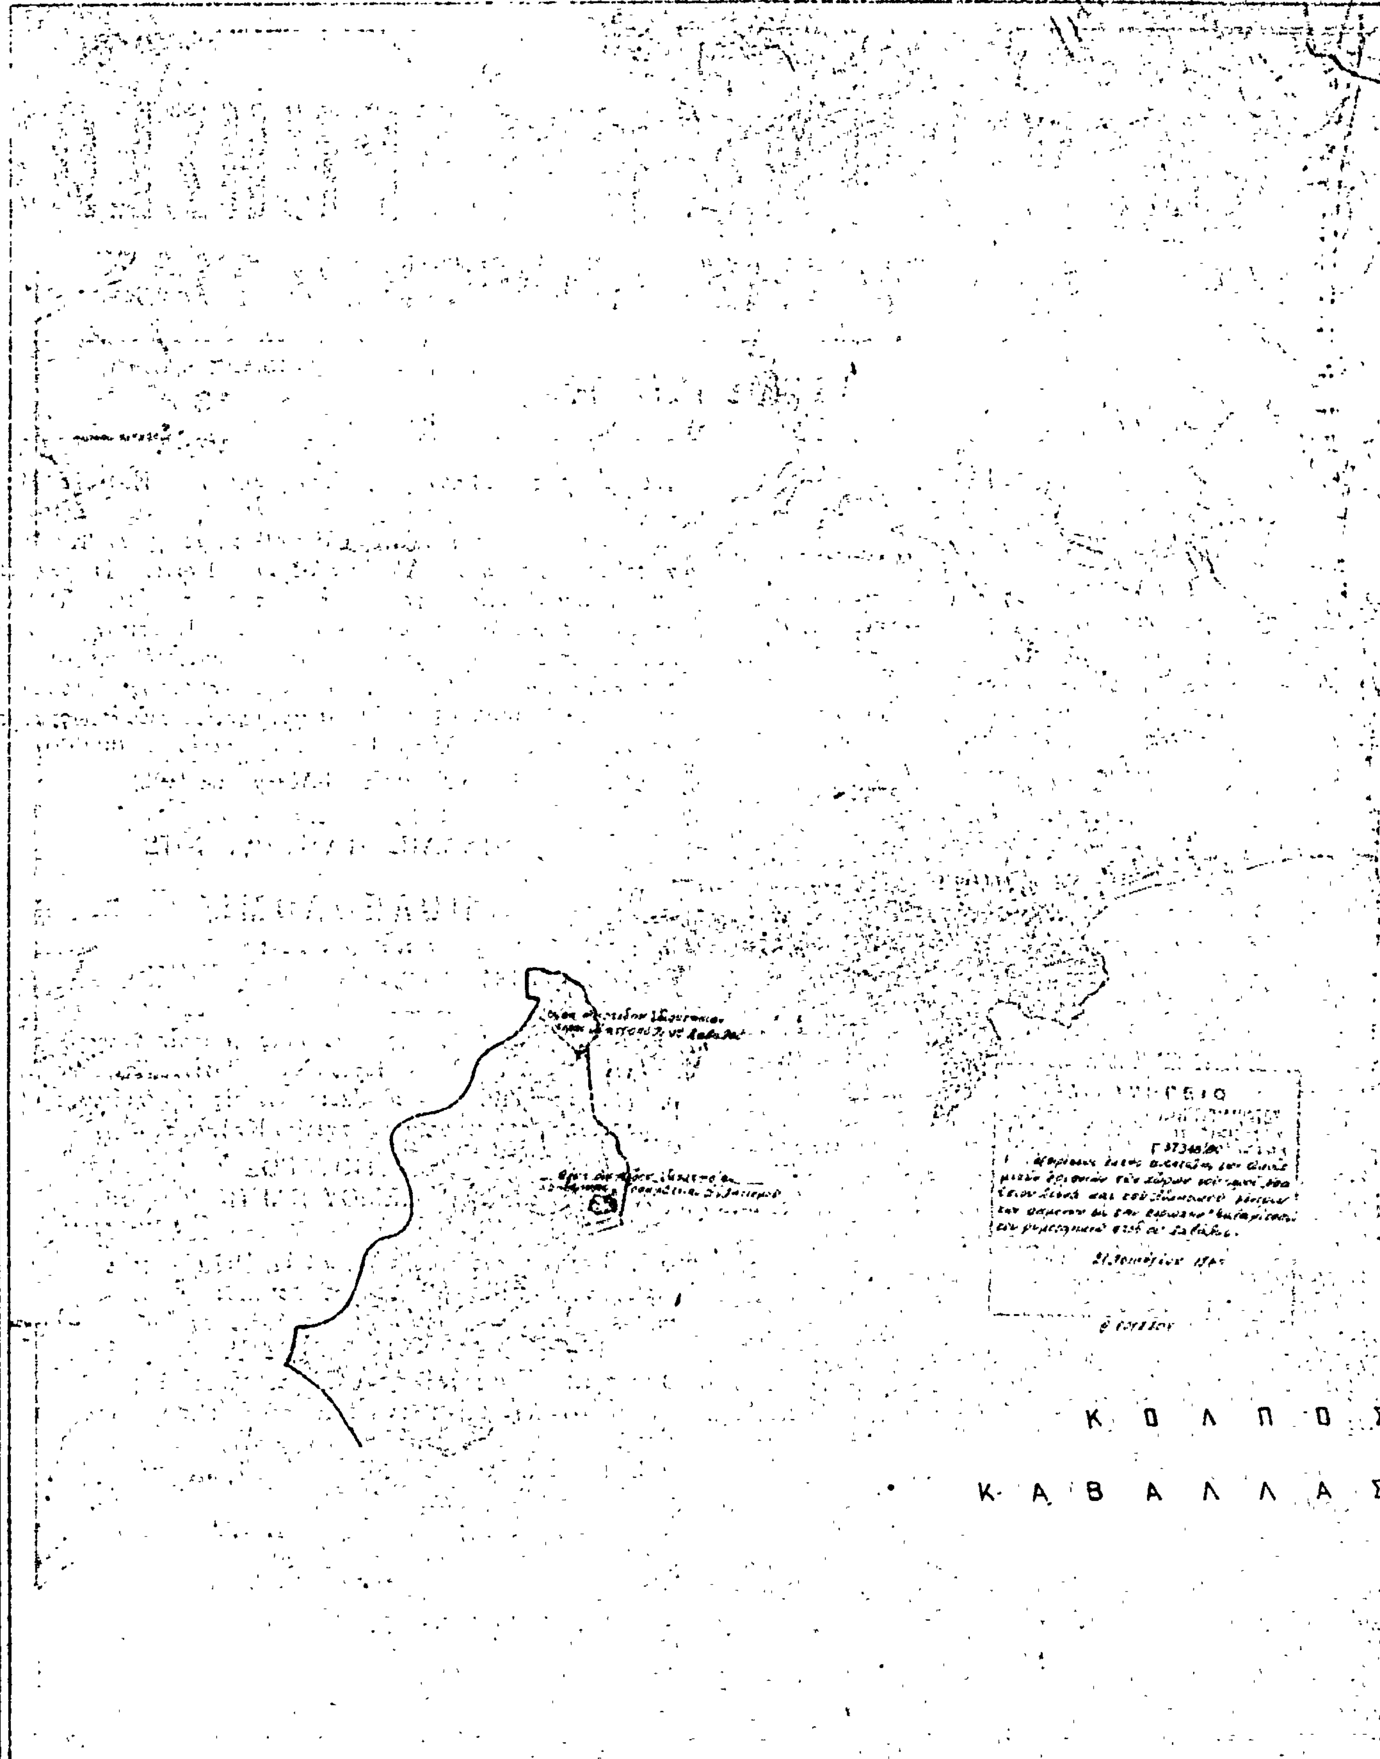
ΚΑΒΑΛΛΑ 1:20000
Γ 37346/
Κ Ο Λ Π Ο Σ
Κ Α Β Α Λ Λ Α Σ
ΥΠΟΥΡΓΕΙΟΝ ΔΗΜΟΣΙΩΝ ΕΡΓΩΝ

Ἀριθ. 55489/2248 3

Περὶ ἀναγνωρίσεως ὁδοῦ (πάροδου ὁδοῦ) Αἴνου στὸ Βύρωνα (Ἀθήνα) Νομοῦ Ἀττικῆς ὅτι ὑπάρχει πρὶν ἀπὸ τὸ 1923 καὶ χαρακτηρισμοῦ αὐτῆς ὡς διατηρητέας.

Ο ΝΟΜΑΡΧΗΣ ΑΤΤΙΚΗΣ
ΔΙΑΜΕΡΙΣΜΑ ΑΘΗΝΩΝ

Σύμφωνα μέ:

1. Τὶς διατάξεις: α) Τοῦ ἀπὸ 17.7.1923 Ν.Δ. «περὶ σχεδίων πόλεων, κωμῶν καὶ συνοικισμῶν τοῦ Κράτους καὶ ἀνεγέρσεως αὐτῶν», β) τοῦ Β.Δ. 712/70, ὅπως τροποποιήθηκε μὲ τὰ 677/71 καὶ 198/1972 Β.Δ., γ) τοῦ Ν. 3200/55 «περὶ διοικητικῆς ἀποκεντρώσεως», ὅπως ἔχει συμπληρωθεῖ καὶ τροποποιηθεῖ μεταγενέστερα, δ) τὴν ἀπὸ 5.11.80 γνωμοδότηση τοῦ Συμβουλίου Δημοσίων Ἔργων τῆς Νομαρχίας μας, Συνεδρία 55η Πράξις 20.

2. Τὴν ἀπὸ 18.5.79 αἴτηση τοῦ Κων/νου Πρασοπούλου.

3. Τοὺς ἀκόλουθους τίτλους ἰδιοκτησίας: 1) 12786/3.10.1922 Συμβόλαιο τοῦ Συμ/φου Ἀθηνῶν Ι. Τσέλιου, 2) 6352/5.9.31 Συμ/φου Κων/νου Πεζοπούλου 3) τὸ ἀπὸ 3.10.1922 σχεδιάγραμμα τοῦ Μηχ. Ν. Σχοινᾶ, 4) 514/30.9.1927 Συμ/φου Δημ. Πολυχρόνη 5) τὸ ἀριθ. 191615/29.8.1969 Συμβόλαιο τοῦ Συμ/φου Ἀθηνῶν Ἀριστοτέλους Ἠλ. Χριστοπούλου, 6) 3486/17.3.1917 Συμ/φου Ἀθηνῶν Γεωργ. Α. Τσέλιου, ἀπὸ τοὺς ὁποίους προκύπτει ὅτι ἡ ὁδὸς (πάροδος ὁδοῦ) Αἴνου ὑπάρχει πρὶν ἀπὸ τὸ 1923.

4. Τὸ τοπογραφικὸ σχεδιάγραμμα τοῦ Μηχαν. Δ. Δημητροπούλου.

5. Τὸ ἀπὸ 25.10.35 (ΦΕΚ. 533/35) ρυμοτομικὸ σχέδιο πόλεως στὸ ὁποῖο φαίνεται ἡ ἐν λόγω ὁδός, ἡ ὁποία περικλείεται ὑπὸ τῶν ὁδῶν Μαγνησίας, Παλαιολόγου, 4ης Αὐγούστου καὶ Αἴνου, ἀποφασίζουμε:

Ἀναγνωρίζουμε ὅτι ἡ ὁδὸς (πάροδος ὁδοῦ) Αἴνου στὸ Βύρωνα Ἀθήνα Νομοῦ Ἀττικῆς ὑπάρχει νομίμως πρὶν ἀπὸ τὸ ἔτος 1923, καὶ τὴ χαρακτηρίζουμε ὡς διατηρητέα.

Ἡ ὁδὸς (πάροδος) αὐτὴ φαίνεται στὸ τοπογραφικὸ σχεδιάγραμμα τοῦ μηχανικοῦ περικλειομένη ὑπὸ τῶν ὁδῶν Μαγνησίας, Παλαιολόγου, 4ης Αὐγούστου, καὶ Αἴνου.

Ἡ ἀπόφαση αὐτὴ πού ἰσχύει ἀπὸ τὴν κοινοποίησή της στοὺς παραλῆπτες νὰ δημοσιευθεῖ στὴν Ἐφημερίδα τῆς Κυβερνήσεως.

Ἀθήνα, 10 Δεκεμβρίου 1980

Ὁ Ἀναπλ. Νομάρχης
Κ. ΠΑΠΑΚΩΣΤΑΣ

Ἀριθ. Τ.Π. 6291 4

Περὶ ἐγκρίσεως τροποποιήσεως ρυμοτομικοῦ σχεδίου Κοινότητος Καραβομύλου στὴ θέση Χ= 350 καὶ Ψ= —20 στὸ Ν. Φθιώτιδος.

Ο ΝΟΜΑΡΧΗΣ ΦΘΙΩΤΙΔΟΣ

Ἔχοντας ὑπόψη:

1. Τὶς διατάξεις τοῦ ἀπὸ 17.7.1923 Ν.Δ. «περὶ σχεδίων πόλεων» ὅπως μεταγενέστερα τροποποιήθηκαν καὶ συμπληρώθηκαν.

2. Τὶς διατάξεις τοῦ ἄρθρου 1 τῆς παραγράφου 1 καὶ 2 τοῦ 532/1970 Ν.Δ. «περὶ συμπληρώσεως τῶν διατάξεων περὶ διοικητικῆς ἀποκεντρώσεως».

3. Τὶς διατάξεις τοῦ 1018/1971 Ν.Δ. «περὶ τροποποιήσεως τοῦ Α.Ν. 314/1968 «περὶ παροχῆς εἰς τὸν Ὑπουργὸν Β. Ἑλλάδος καὶ τοὺς Νομάρχας ἁρμοδιότητας ἐπὶ θεμάτων ἐγκρίσεων, ἐπεκτάσεων ἢ τροποποιήσεων σχεδίων πόλεων καὶ κωμῶν.

4. Τὶς διατάξεις τῶν ἄρθρων 18—22 τοῦ ΙΙ κεφαλαίου τοῦ ἀπὸ 3.4.1929 Δ/τος «περὶ Γενικοῦ Οἰκοδομικοῦ Κανονισμοῦ τοῦ Κράτους».

5. Τὶς διατάξεις τοῦ 8/9.6.73 Ν.Δ. «περὶ Γενικοῦ Οἰκοδομικοῦ Κανονισμοῦ».

6. Τὴν ἀριθ. 10/22/1979 ἀπόφαση τοῦ Κοινοτικοῦ Συμβουλίου Καραβομύλου.

7. Τὴν ἀριθ. Τ.Π. 2803/11.6.1980 εἰσήγηση Τμήματος Πολεοδομίας Νομοῦ Φθιώτιδος.


8. Τὴν ἀριθ. 21/1980 (Θέμα 11ο σύμφωνη γνωμοδότηση τοῦ Νομαρχιακοῦ Συμβουλίου Δημοσίων Ἔργων Νομοῦ Φθιώτιδος, ἀποφασίζουμε:

Ἐγκρίνουμε τὴν τροποποίηση τοῦ ρυμοτομικοῦ σχεδίου Καραβομύλου στὴ θέση Χ= —350, Ψ= —20 ὅπως λεπτομερῶς ἐμφαίνεται στὸ διάγραμμα σὲ κλίμακα 1:500 ποὺ ἔχει συντάξει ὁ τοπογράφος Μηχανικὸς Σάββας Πατσούρας καὶ θεώρησε ἡ Προϊσταμένη τοῦ Τμήματος Πολεοδομίας καὶ Πολεοδομικῶν Ἐφαρμογῶν.

Ἡ ἀπόφαση αὐτὴ ἰσχύει ἀπὸ τὴν ἡμερομηνία ποὺ θὰ δημοσιευθεῖ στὴν Ἐφημερίδα τῆς Κυβερνήσεως.


Λαμία, 12 Νοεμβρίου 1980

Ὁ Νομάρχης καὶ ἀ.α.
Ὁ Διευθυντὴς
Ι. ΚΟΥΜΟΥΤΣΟΣ

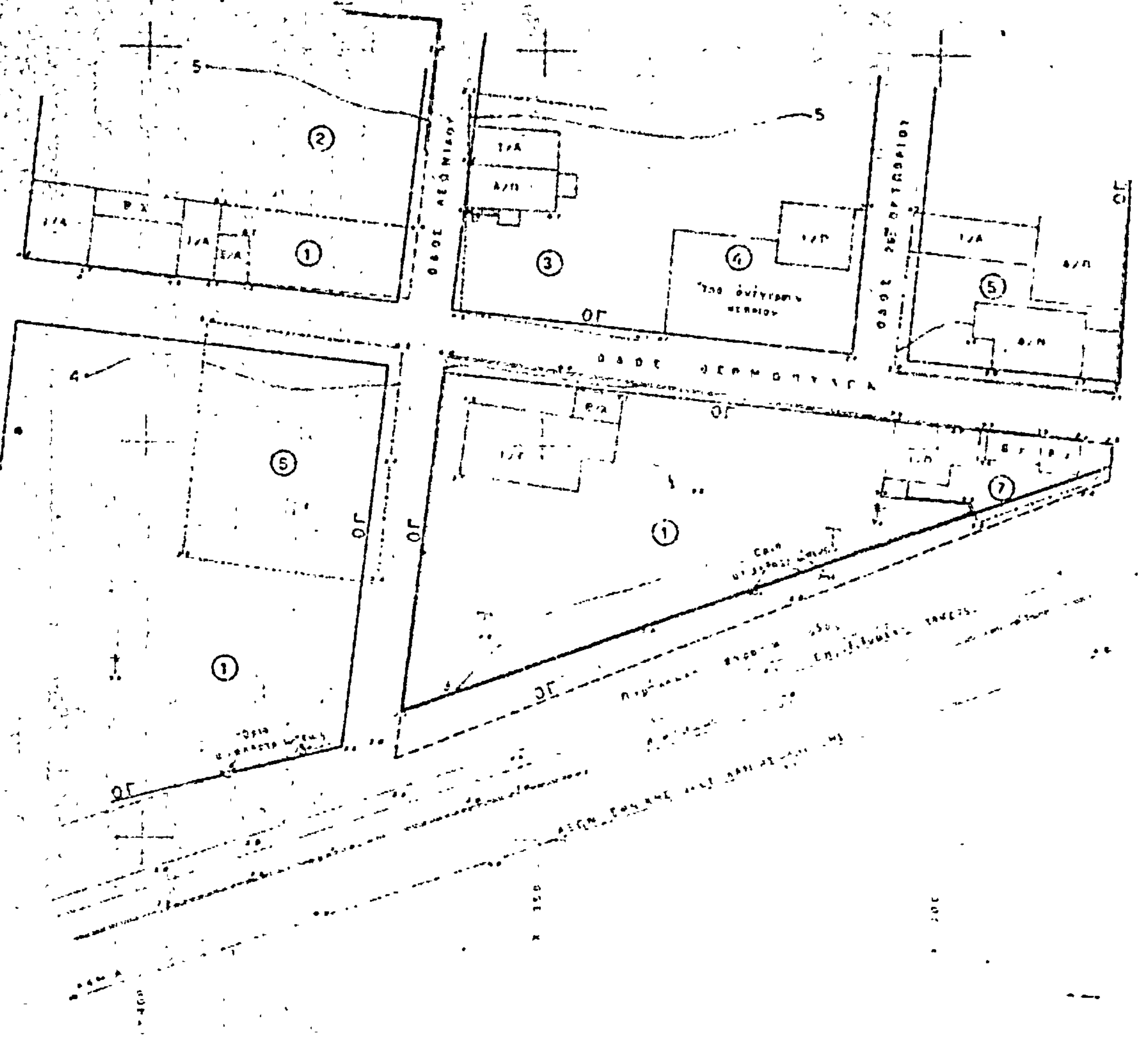


ΤΟΠΟΓΡΑΦΙΚΟΝ ΔΙΑΓΡΑΜΜΑ ΕΜΦΑΙΝΟΝ
ΤΗΝ ΠΡΟΤΕΝΟΜΕΝΗΝ ΤΡΟΠΟΠΟΙΗΣΙΝ
ΤΟΥ ΣΧΕΔΙΟΥ ΠΟΛΕΩΣ ΚΑΡΑΒΟΜΥΛΟΥ
ΕΙΣ ΤΗΝ ΠΑΡΑΛΛΗΛΟΝ ΟΔΟΝ ΤΗΣ
ΕΘΝΙΚΗΣ ΟΔΟΥ ΛΑΜΙΑΣ ΛΑΡΙΣΗΣ
ΕΙΣ ΘΕΣΙΝ Χ=-350 Ψ=-20

ΚΛΙΜΑΞ 1:500

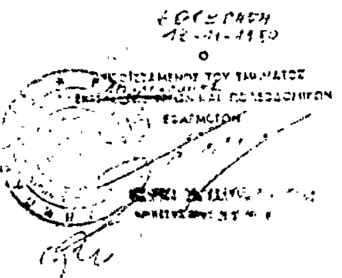

ΥΠΟΜΝΗΜΑ

① 13 Έλπιδ Βαρβιτσιώτη
② 18 Παναγιώτας Καππα
③ 18 Ηλια Ζέρβα τοῦ Εὐαγγελου
④ 18 Γεωργιου Ζωγακη τοῦ Άντων
⑤ 18 Άθανασίου Χαρματζη τοῦ Βασ
⑥ 13 Κληρονομων Καραγιάννη
⑦ 13 Είρηνης Καλιγαριδου

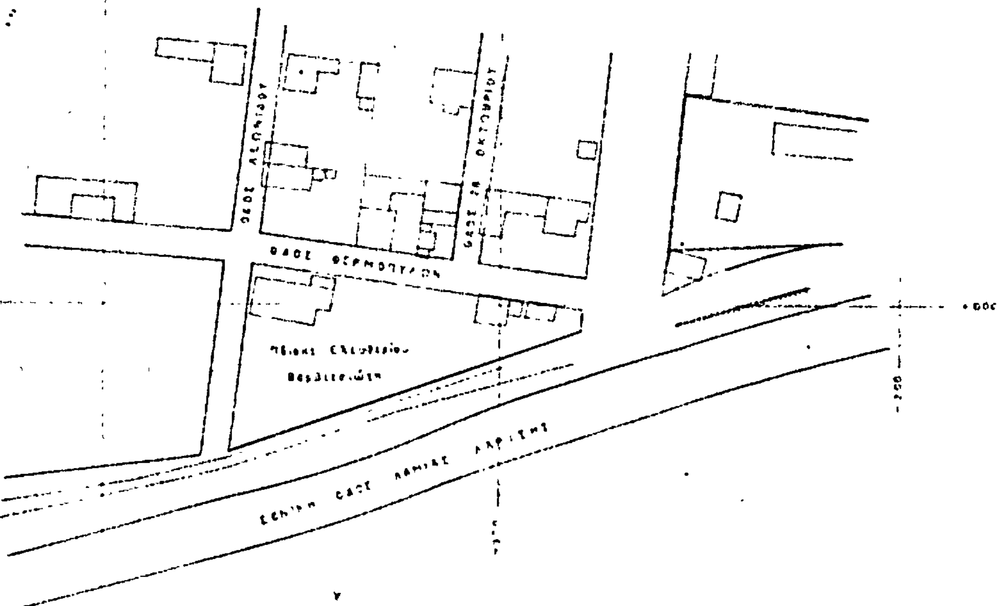

ΑΠΟΣΠΑΣΜΑ ΣΧΕΔΙΟΥ ΠΟΛΕΩΣ
ΛΑΜΙΑΣ 1:1000

Ο ΠΡΟΕΔΡΟΣ ΤΗΣ ΚΟΙΝΟΤΗΤΟΣ

ΛΑΜΙΑ ΣΕΠΤΕΜΒΡΙΟΣ 1979
Ο ΣΥΝΤΑΞΑΣ ΜΗΧΑΝΙΚΟΣ

Ἀριθ. Τ.Π. 7833

Περὶ ἐγκρίσεως τροποποιήσεως ρυμοτομικοῦ σχεδίου Κοινότητος Μαρτίνου στὴ θέση ἰδιοκτησίας Γεωργίου Ψωρομήτα κλπ. στὸ Ν. Φθιώτιδος.

Ο ΝΟΜΑΡΧΗΣ ΦΘΙΩΤΙΔΟΣ

Ἔχοντας ὑπόψη:

1. Τὶς διατάξεις τοῦ ἀπὸ 17.7.1923 Ν.Δ. «περὶ σχεδίων πόλεων» ὅπως μεταγενέστερα τροποποιήθηκαν καὶ συμπληρώθηκαν.

2. Τὶς διατάξεις τοῦ ἄρθρου 1 τῆς παραγράφου 1 καὶ 2 τοῦ 532/70 Ν.Δ. «περὶ συμπληρώσεως τῶν διατάξεων περὶ διοικητικῆς ἀποκεντρώσεως».

3. Τὶς διατάξεις τοῦ 1018/71 Ν.Δ. «περὶ τροποποιήσεως τοῦ Α.Ν. 314/68 «περὶ παροχῆς εἰς τὸν Ὑπουργὸν Β. Ἑλλάδος καὶ τοὺς Νομάρχας ἁρμοδιότητας ἐπὶ θεμάτων ἐγκρίσεων, ἐπεκτάσεων ἢ τροποποιήσεων σχεδίων πόλεων καὶ κωμῶν».

4. Τὶς διατάξεις τῶν ἄρθρων 18—22 τοῦ ΙΙ κεφαλαίου τοῦ ἀπὸ 3.4.1929 Δ/τος «περὶ Γενικοῦ Οἰκοδομικοῦ Κανονισμοῦ τοῦ Κράτους».

5. Τὶς διατάξεις τοῦ 8/9.6.73 Ν.Δ. «περὶ Γενικοῦ Οἰκοδομικοῦ Κανονισμοῦ».

6. Τὴν ἀριθ. 4/14/1980 ἀπόφαση τοῦ Κοινοτικοῦ Συμβουλίου Μαρτίνου.

7. Τὴν ἀριθ. ΤΠ 3446/20.10.80 εἰσήγηση Τμήματος Πολεοδομίας Νομοῦ Φθιώτιδος.


8. Τὴν ἀριθ. 24/1980 (θέμα 11) σύμφωνη γνωμοδότηση τοῦ Νομαρχιακοῦ Συμβουλίου Δημοσίων Ἔργων Νομοῦ Φθιώτιδος, ἀποφασίζουμε:

Ἐγκρίνουμε τὴν τροποποίηση τοῦ ρυμοτομικοῦ σχεδίου Κοινότητος Μαρτίνου στὴ θέση ἰδιοκτησίας Γεωργίου Ψωρομήτα κλπ. ὅπως λεπτομερῶς ἐμφαίνεται στὸ διάγραμμα τροποποιήσεως σὲ κλίμακα 1:500 ποὺ ἔχει συντάξει ὁ τοπογράφος καὶ πολιτικὸς μηχανικὸς Χρῆστος Καρόπουλος καὶ θεώρησε ἡ Πρ/νη Τμήματος Πολεοδομίας καὶ Πολ/κῶν Ἐφ/γῶν.

Ἡ ἀπόφαση αὐτὴ ἰσχύει ἀπὸ τὴν ἡμερομηνία ποὺ θὰ δημοσιευθεῖ στὴν Ἐφημερίδα τῆς Κυβερνήσεως.

Λαμία 12 Νοεμβρίου 1980

Ὁ Νομάρχης κ.ἀ.α.
Ὁ Διευθυντὴς
Ι. ΚΟΥΜΟΥΤΣΟΣ

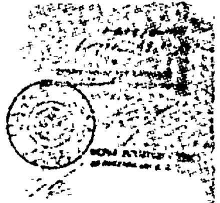

ΥΠΟΜΝΗΜΑ

ΠΙΝΑΚΑΣ ΙΔΙΟΚΤΗΤΩΝ

1. ΨΩΡΟΜΥΤΑΣ ΓΕΩΡΓΙΟΣ
2. ΡΟΥΣΗ ΒΑΣΙΛΙΚΗ
3. ΔΑΡΑΜΑΡΑΣ ΑΘ ΠΑΝΑΓΙΩΤΗΣ
4. ΔΑΡΑΜΑΡΑΣ ΙΩΑΝΝΗΣ
5. ΔΑΡΑΜΑΡΑΣ ΔΗΜΗΤΡΙΟΣ
6. ΤΖΟΥΤΖΟΥΡΑΚΟΣ ΑΝΕΣΤΗΣ
7. ΚΑΡΑΜΙΤΖΟΣ
8. ΚΥΡΑΝΑΣ ΕΛΕΥΘΕΡΙΟΣ
9. ΚΕΡΦΥΛΙΑΣ ΑΘΑΝΑΣΙΟΣ
10. ΚΕΡΦΥΛΙΑΣ ΝΙΚΟΛΑΟΣ
11. ΚΕΡΦΥΛΙΑΣ ΜΙΧΑΗΛ
12. ΔΗΜΑΚΗΣ ΣΠΥΡΙΔΩΝ
13. ΠΟΥΣΙΑΣ Σ. ΙΩΑΝΝΗΣ
14. ΠΟΥΣΙΑΣ Ι. ΜΙΧΑΗΛ
15. ΠΟΥΣΙΑΣ Ι ΗΛΙΑΣ
16. ΚΥΡΑΝΑΣ ΓΕΩΡΓΙΟΣ
17. ΚΛΗΡ. ΑΝΔΡ ΒΑΣΙΛΕΙΟΥ

ΤΡΟΠΟΠΟΙΗΣΗ
ΤΜΗΜΑΤΟΣ ΣΧΕΔΙΟΥ ΚΟΙΝΟΤΗΤΟΣ ΜΑΡΤΙΝΟΥ

ΚΛ 1.500

Ἀθήνα, Ὀκτώβρης '79
Ὁ Μηχανικός

ΑΝΑΚΟΙΝΩΣΕΙΣ

Αριθ. 23694 (6)

Περί γενομένης παρακαταθέσεως αποζημιώσεως ρυμοτομουμένης ιδιοκτησίας στις Σέρρες.

Ο ΔΗΜΑΡΧΟΣ ΣΕΡΡΩΝ

Ανακοινώνει ότι ο Δήμος Σερρών κατέθεσε στο υποκατάστημα του Ταμείου Παρακαταθηκών και Δανείων Σερρών το με αριθμό 13954/11.12.1980 γραμμάτιο συστάσεως παρακαταθήκης το ποσόν των (1.891.200) δραχμών υπέρ των εικαζομένων δικαιούχων Κυριάκου και Αικατερίνης Αγγειοπλάστου λόγω απαλλοτριώσεως της αριθ. 28 ιδιοκτησίας των με στοιχεία 87, 96, 123, 124, 125, 126 και 87 εκτάσεως 384 τ.μ., κειμένης εντός του κεντρικού πάρκου της πόλεως Σερρών, συμβιβαστικώς με τιμή 4.800 δρχ. ανά τ.μ. βάσει της αριθ. 16/9.10.79 πράξεως απαλλοτριώσεως και αναλογισμού αποζημιώσεως που κυρώθηκε με την 4.610/11.9.80 απόφαση του Νομάρχη Σερρών και της αριθ. 66/80 αποφάσεως του Δημοτικού Συμβουλίου Σερρών που εγκρίθηκε με την ΕΣ/5280/80 πράξη της Νομαρχίας Σερρών, για τη δημιουργία του Κεντρικού Πάρκου της πόλεως Σερρών.

Σέρραι, 18 Δεκεμβρίου 1980

Ο Δήμαρχος
ΑΝΔΡΕΑΣ ΑΝΔΡΕΟΥ

(7)

Περί ανακοινώσεως συμπληρωματικής καταθέσεως αποζημιώσεως δι' αναγκαστικήν απαλλοτρίωσιν ακινήτων προς ολοποίησιν προγράμματος Ενεργού Πολεοδομίας περιοχής Κομοτηνής.

«ΕΘΝΟΚΤΗΜΑΤΙΚΗ Α. Ε.

Ενεργού Πολεοδομίας Ιδιωτικής Οικονομίας «ΕΚΤΕΝΕΠΟΛ»

Η εν Αθήναις εδρεύουσα (οδός Λέκκα 23—25) Ανώνυμος Εταιρεία υπό την επωνυμίαν «ΕΘΝΟΚΤΗΜΑΤΙΚΗ» Α.Ε. Ενεργού Πολεοδομίας Ιδιωτικής Οικονομίας «ΕΚΤΕΝΕΠΟΛ» γνωστοποιεί, συμφώνως προς το Ν.Δ. 1003/1971 και τα άρθρα 7 και 8 του Ν.Δ. 797/1971 περί αναγκαστικών απαλλοτριώσεων προς άπαντας τους ενδιαφερομένους και δη τους κεκτημένους ή αξιούντας δικαιώματα κυριότητος ή άλλα εμπράγματα τοιαύτα επί της κατωτέρω αναφερομένης εκτάσεως ότι, προς συντέλεσιν της δυνάμει της υπ' αριθ. Α. 6763/524/4.4.79 κοινής αποφάσεως των Υπουργών Οικονομικών και Δημοσίων Έργων (ΦΕΚ 254/Δ/7.5.1979 κηρυχθείσης αναγκαστικής απαλλοτριώσεως επί εκτάσεως 1.574.460 μ² κειμένης εντός της κτηματικής περιοχής Κομοτηνής κατέθεσεν αύτη εις το Ταμείον Παρακαταθηκών και Δανείων επ' ονόματι και διά λογαριασμόν του Ελληνικού Δημοσίου κατ' άρθρον 10 παρ. 5 του Ν.Δ. 1003/1971, την σχετικήν αποζημίωσιν ως αύτη προσδιορίσθη διά της υπ' αριθ. 197 Αποφάσεως του 1980 αφορώσης μέρος της άνω εκτάσεως εξ ενός εκατομμυρίου τριακοσίων τριάκοντα δύο χιλιάδων εκατό τριάκοντα οκτώ (1.332.138) μ² εκδοθέντος του υπ' αριθ. 609308/26.11.1980 γραμματίου συστάσεως παρακαταθήκης ποσού δραχμών τριάντα εκατομμυρίων επτακοσίων τριάντα έξ χιλιάδων διακοσίων είκοσι οκτώ (30.736.228) έχοντος επί λέξει ούτω:

ΤΑΜΕΙΟ ΠΑΡΑΚΑΤΑΘΗΚΩΝ ΚΑΙ ΔΑΝΕΙΩΝ

ΚΕΝΤΡΙΚΗ ΥΠΗΡΕΣΙΑ ΑΘΗΝΩΝ Νο 609308

(Οδός Ακαδημίας αριθ. 40 Τ.Τ. 135)

Γραμμάτιο Συστάσεως Παρακαταθήκης
Ποσού Δραχμών 30.736.228.

Η «ΕΘΝΟΚΤΗΜΑΤΙΚΗ Α.Ε. ΕΝΕΡΓΟΥ ΠΟΛΕΟΔΟΜΙΑΣ ΙΔΙΩΤΙΚΗΣ ΟΙΚΟΝΟΜΙΑΣ «ΕΚΤΕΝΕΠΟΛ» κατέθεσε στο Ταμείο Παρακαταθηκών και Δανείων δραχμές τριάντα εκατομμύρια επτακόσιες τριάντα έξι χιλιάδες διακόσιες είκοσι οκτώ για την κατωτέρω αιτία:

Συμπληρωματική αποζημίωσις προς κάλυψη της διαφοράς μεταξύ προσωρινής και οριστικής τιμής μονάδος της, διά των κατωτέρω παρατιθεμένων στοιχείων απαλλοτριωθείσης εκτάσεως, αποδοτέαι εις τους διά δικαστικής αποφάσεως αναγνωρισθησομένους δικαιούχους:

1. Απόφασις: Α. 6763/524/4.4.79 (ΦΕΚ Τεύχ. Δ').
2. Σκοπός: Πραγματοποίηση του οικιστικού Προγράμματος.
3. Περιοχή: Κομοτηνή.
4. Απαλλοτριωτέα έκτασις μ²: 1.332.138.
5. Απόφ. καθορ. προσωρινής τιμής μονάδος: 114/79 Μον. Πρωτ. Ροδόπης.
6. Απόφ. οριστικής τιμής μονάδος: 197/1980.
7. Συμβιβαστικός καθορισμός: Αριθ. Δηλώσεως ΦΜΑ 785/80 Οικον. Εφορίας Κομοτηνής.

Η παρούσα κατάθεσις αποτελεί συμπλήρωση του, διά του 568750/22.12.1979 γραμματίου παρακαταθήκης κατατεθέντος ποσού.

Αθήνα, 26 Νοεμβρίου 1980

Εχαρτοσημάνθη το μεσαίο απόκομμα

Ο Ταμίας	Ο Τμηματάρχης
ΑΘ. ΜΑΥΡΙΔΗΣ	Κ. ΣΑΚΕΛΛΑΡΙΑΔΟΥ

Ο Διευθυντής

Η ως άνω αποζημίωση θα αποδοθή εις τα πρόσωπα τα οποία θα αναγνωρισθούν δικαιούχοι κατά την νόμιμον διαδικασίαν.

Διά την Εταιρείαν
(υπογραφή)

(Αριθ. τριπλ. Α' Ταμείου Εισπράξ. Αθηνών 45223/1980)

ΑΠΟ ΤΟ ΕΘΝΙΚΟ ΤΥΠΟΓΡΑΦΕΙΟ